


CENTROS POBLADOS	NºLOTES	Ha
ASENTAMIENTO HUMANO LINARES MOSCOSO	32	2.04
ASENTAMIENTO HUMANO SANTA CECILIA	36	1.33
ASENTAMIENTO POBLACIONAL N°1	85	8.53
ASENTAMIENTO POBLACIONAL LA BANDA	22	1.23
PROGRAMA DE VIVIENDA MUNICIPAL SAN ANTONIO (EN CONSOLIDACION)	738	27.87
PUEBLO DE QUICHINHUAYA	39	0.93
PUEBLO TRADICIONAL DE SOGAY	107	3.45
PUEBLO TRADICIONAL EL CERRO A - B	148	10.77
PUEBLO TRADICIONAL PAMPAS NUEVAS DE SAN ANTONIO	232	29.39
PUEBLO TRADICIONAL YARABAMBA	154	11.93
ZONA INDUSTRIAL (EN CONSOLIDACION)	—	50.94
AREA URBANA TOTAL	1591	97.47
AREA AGRICOLA EXISTENTE	—	573
AREA ERIAZA EXISTENTE	—	50.749
AREA TOTAL DEL DISTRITO	—	51.323
PERIMETRO	—	127.805.07 m
AREA DE INTERVENCION EOU	—	7750
PERIMETRO	—	61165.37 m

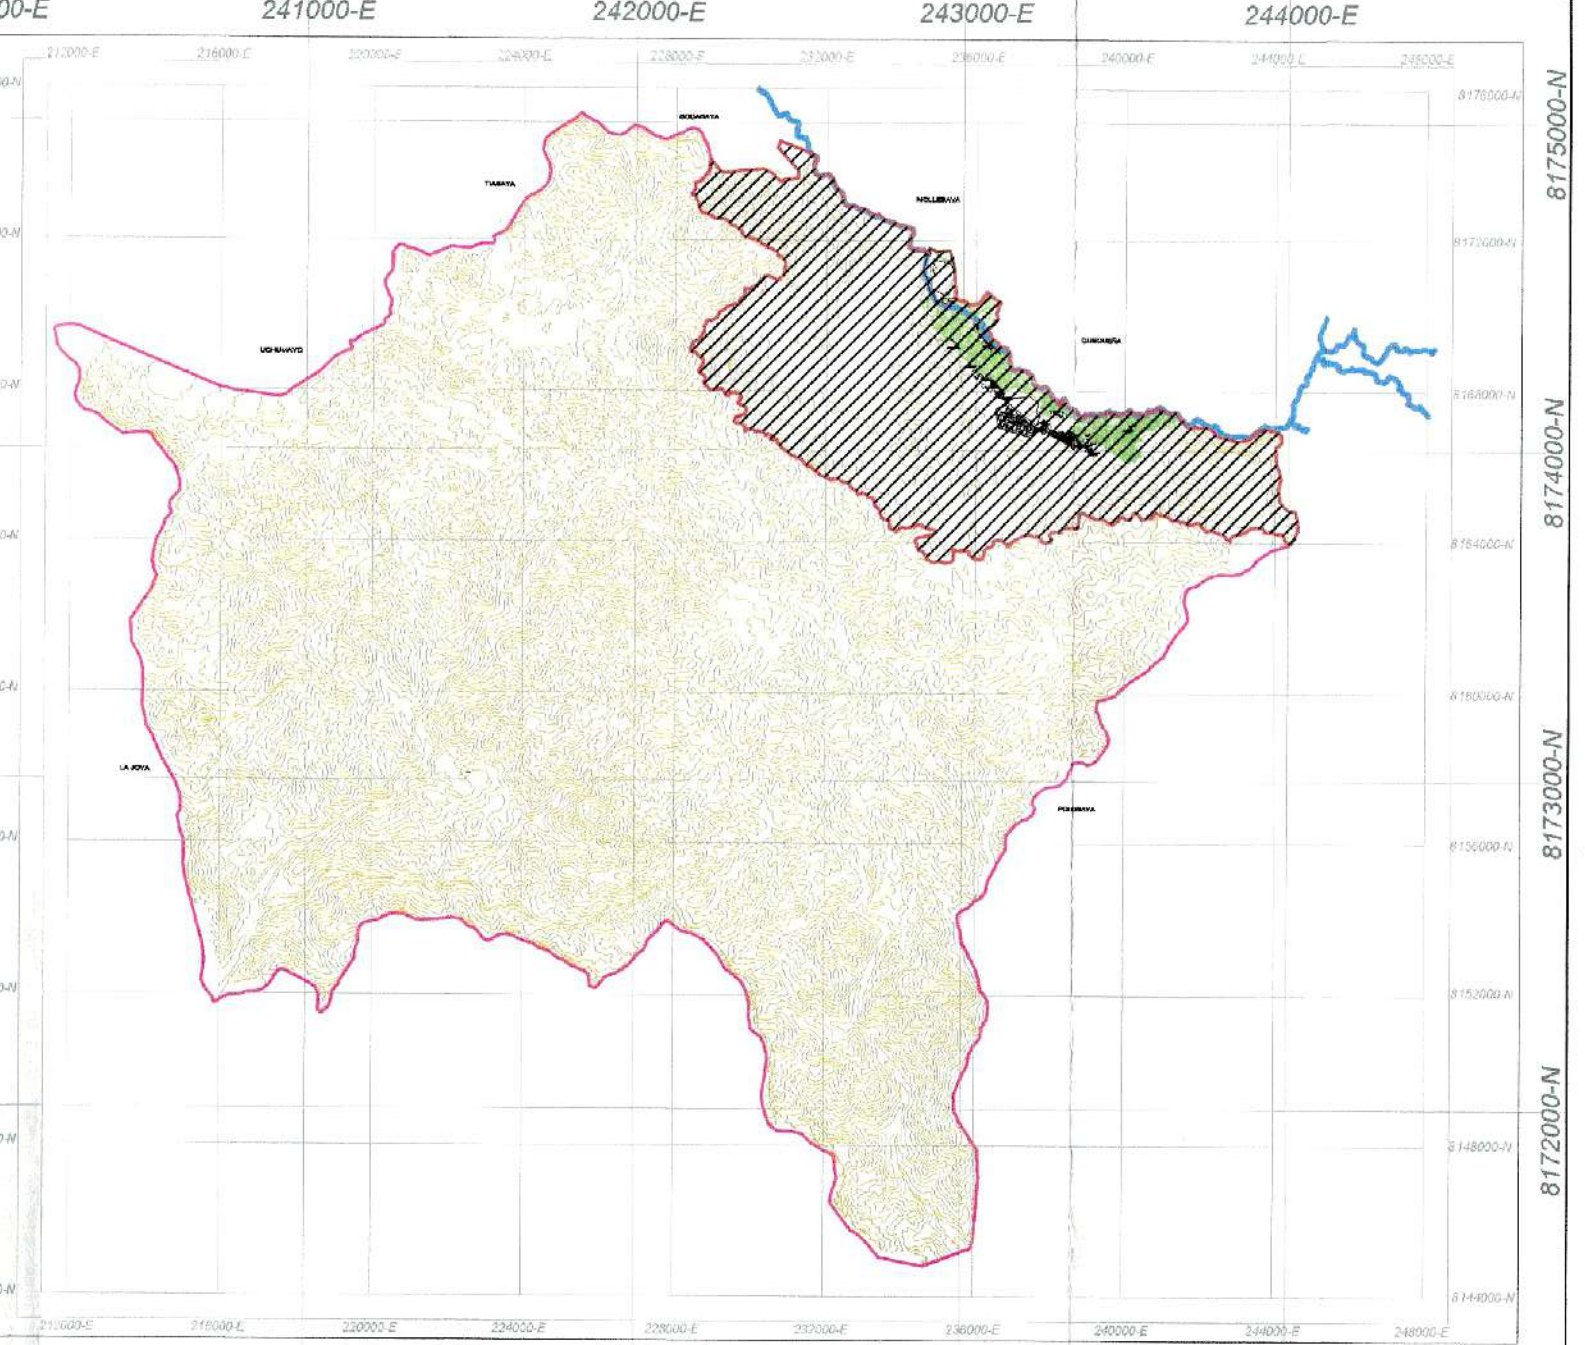

MUNICIPALIDAD DISTRITAL Y VILLA DE YARABAMBA AREQUIPA



LEYENDA GENERAL

- RIO
- LIMITE DISTRITAL
- TOPOGRAFIA DISTRITAL
- AREA AGRICOLA
- AREA URBANA
- AREA DE INTERVENCION
- LOTES

LISTADO DE PUEBLOS

- ASENTAMIENTO HUMANO LINARES MOSCOSO
- ASENTAMIENTO HUMANO SANTA CECILIA
- ASENTAMIENTO POBLACIONAL N°1
- ASENTAMIENTO POBLACIONAL LA BANDA
- PROGRAMA DE VIVIENDA MUNICIPAL SAN ANTONIO (EN CONSOLIDACION)
- PUEBLO DE QUICHINHUAYA
- PUEBLO TRADICIONAL DE SOGAY
- ZONA INDUSTRIAL (EN CONSOLIDACION)
- PUEBLO TRADICIONAL EL CERRO A - B
- PUEBLO TRADICIONAL PAMPAS NUEVAS DE SAN ANTONIO
- PUEBLO TRADICIONAL YARABAMBA

EQUIPO TECNICO

- ARQ. EVELIA MEDRANO GUEVARA
C.E.T.E. DE QUICHINHUAYA
CAP. 5006
- ARQ. SELENA FLORES GARCIA
PLANEACION URBANA
CAP. 7500
- ARQ. JEAN OJEDA ALCOCER
ASISTENTE DE PLANEACION URBANA
CAP. 17022
- ING. GEOGRAFO ALFONSO DIAZ CALERO
INGENIERO GEOGRAFO
CIP-154529

ACTUALIZACION Y/O ADECUACION DEL PLAN DE DESARROLLO URBANO DEL DISTRITO Y VILLA DE YARABAMBA 2015-2025

ESQUEMA DE ORDENAMIENTO URBANO DEL DISTRITO Y VILLA DE YARABAMBA 2015-2025

PROPUESTA

PLANO DE UBICACION ZONA DE INTERVENCION

ESCALA: 1:25,000
FECHA: JUNIO 2016

CODIGO DE PLANO:

PP-01